






Flussi di traffico

-  Flussi che proseguono a dritto
-  Flussi che proseguono a sinistra
-  Flussi che proseguono a destra


La dimensione delle frecce è un parametro indicativo grafico che invidia quali sono i flussi maggiori e dove sono diretti. Nella parte superiore della tavola sono riportati i flussi relativi alla mattina, con orario 7:20 - 8:20, nella parte centrale sono riportati i rilievi relativi all'arco temporale 12:30 - 13:30, mentre nella parte inferiore sono riportati i rilievi serali, relativi all'arco temporale 16:00 - 17:00.

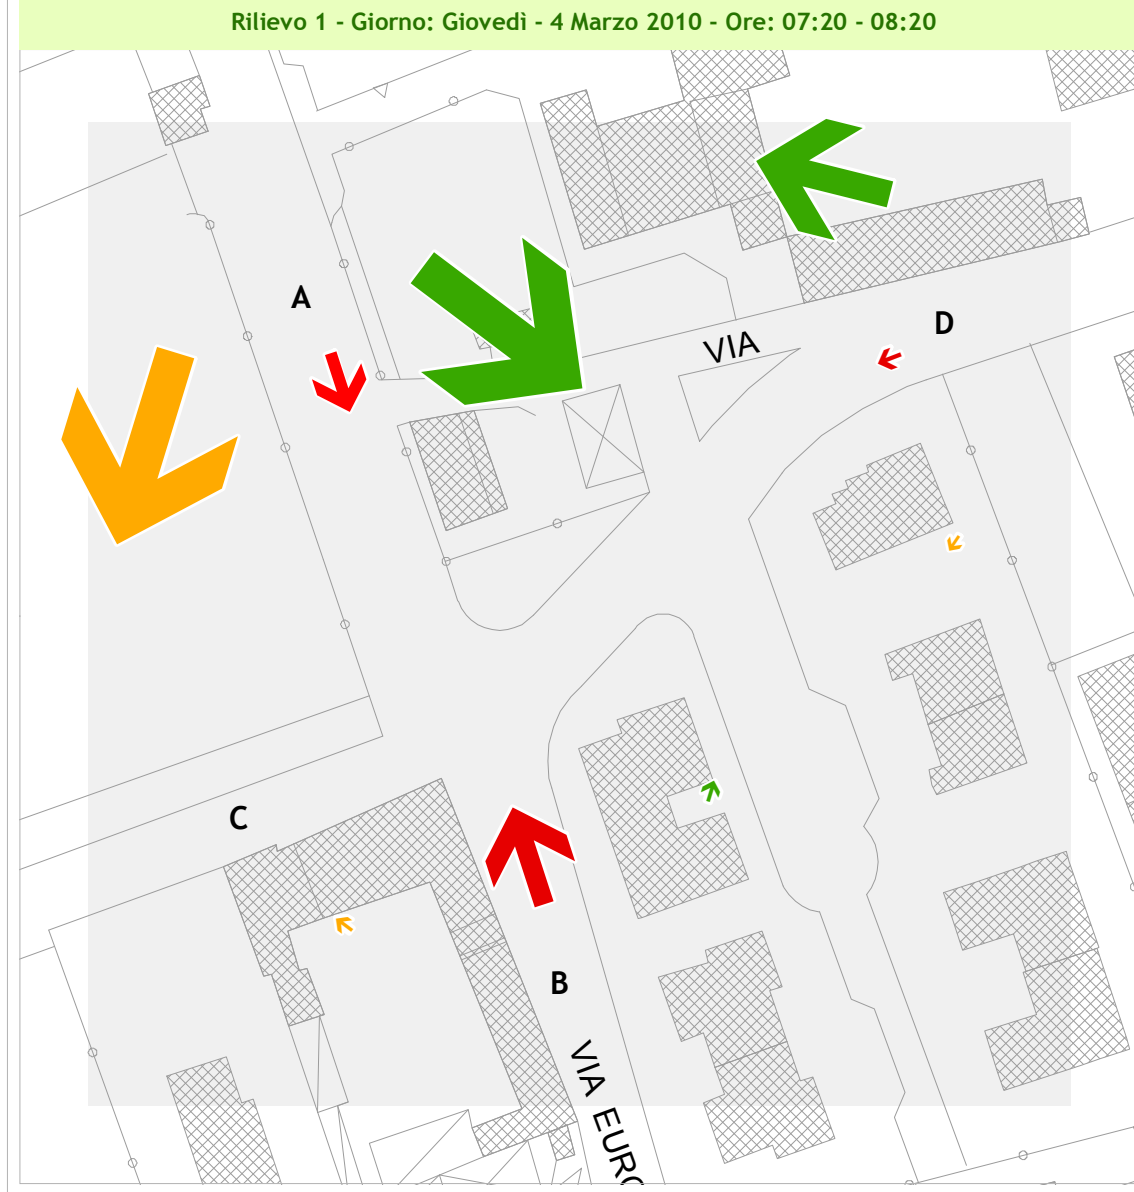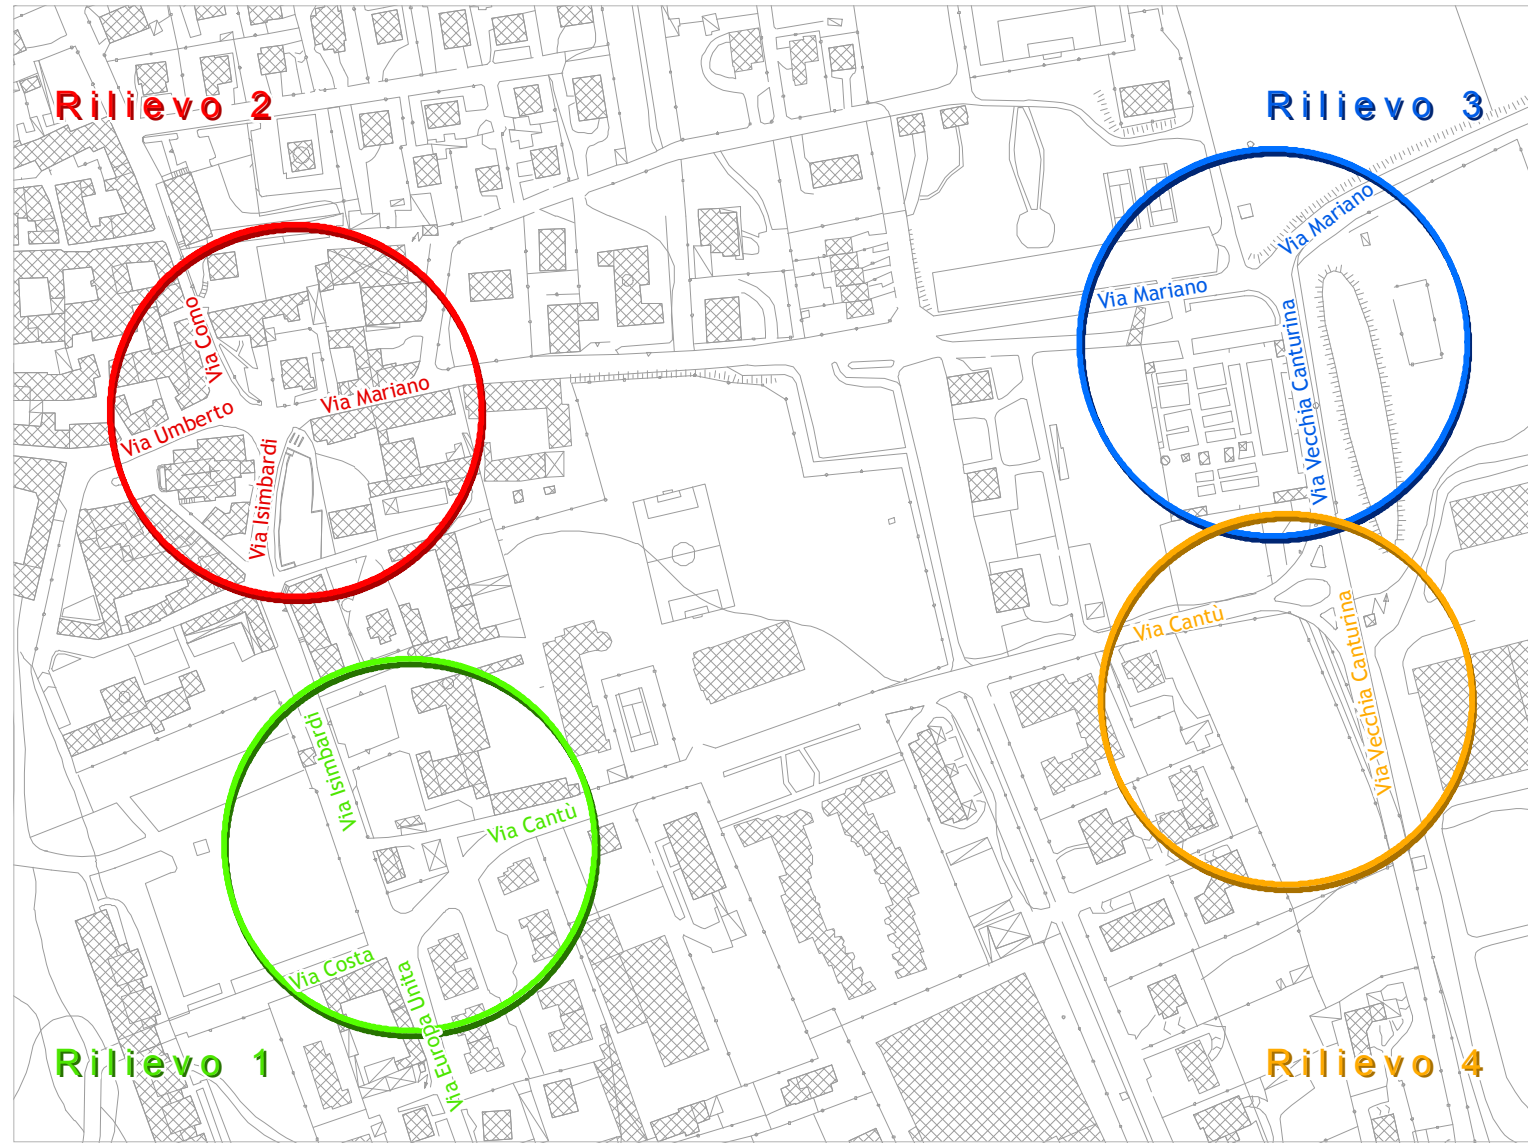


PROVENIENTE	VERSO			
	A	B	C	D
A	1	32	72	84+S.BUS+MP
B	26+BUS	/	4	9
C	/	/	/	/
D	69	12	13	1

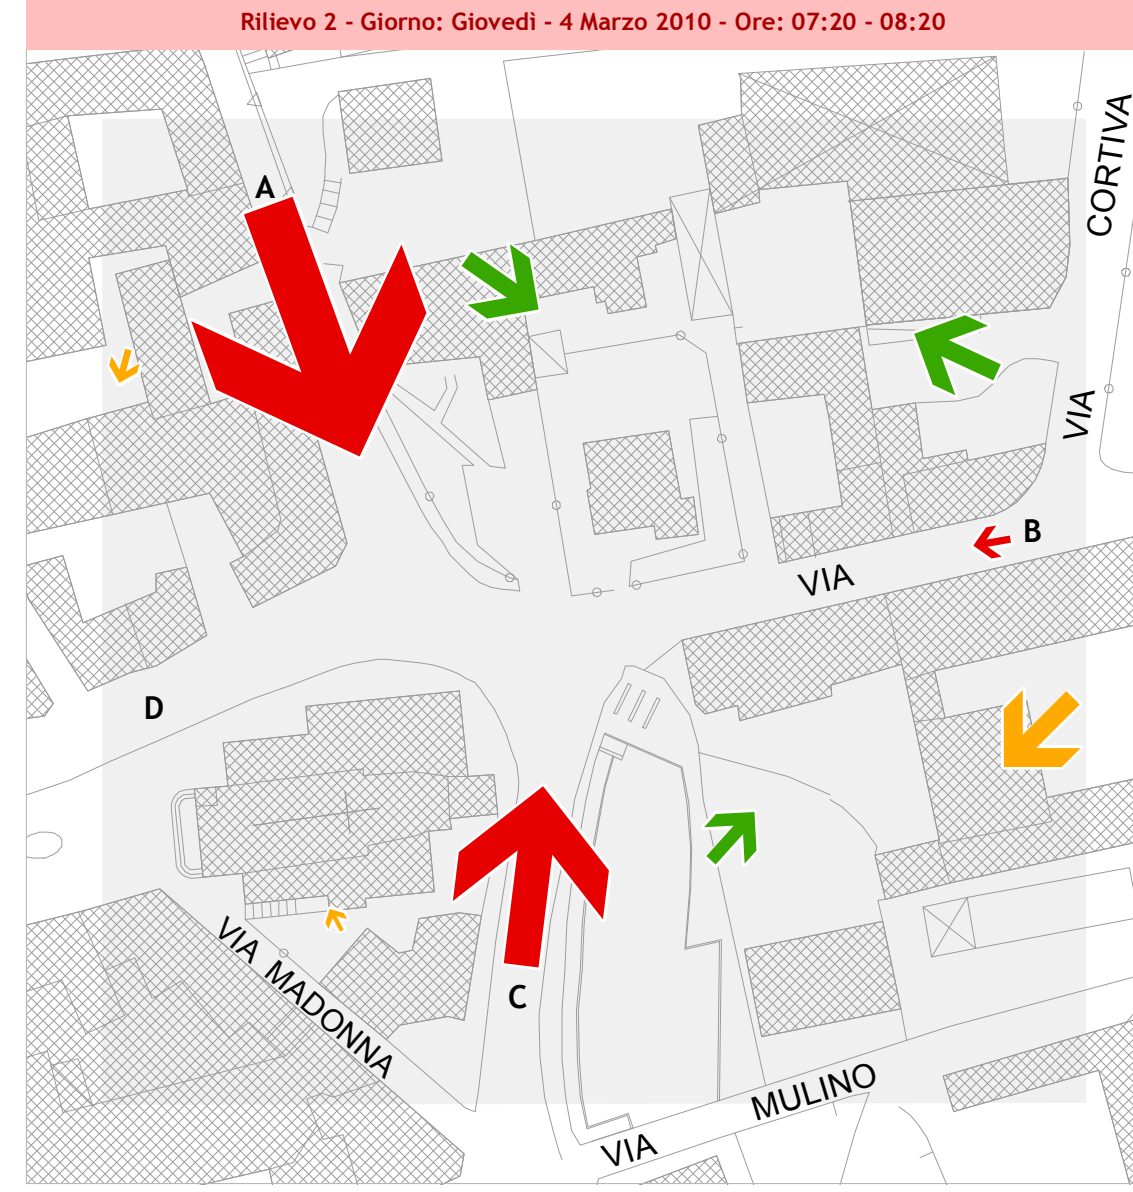


PROVENIENTE	VERSO			
	A	B	C	D
A	/	40+BUS	135+MP+S.BUS	13
B	44	/	17	14
C	78+BUS	10	/	7
D	/	/	/	/

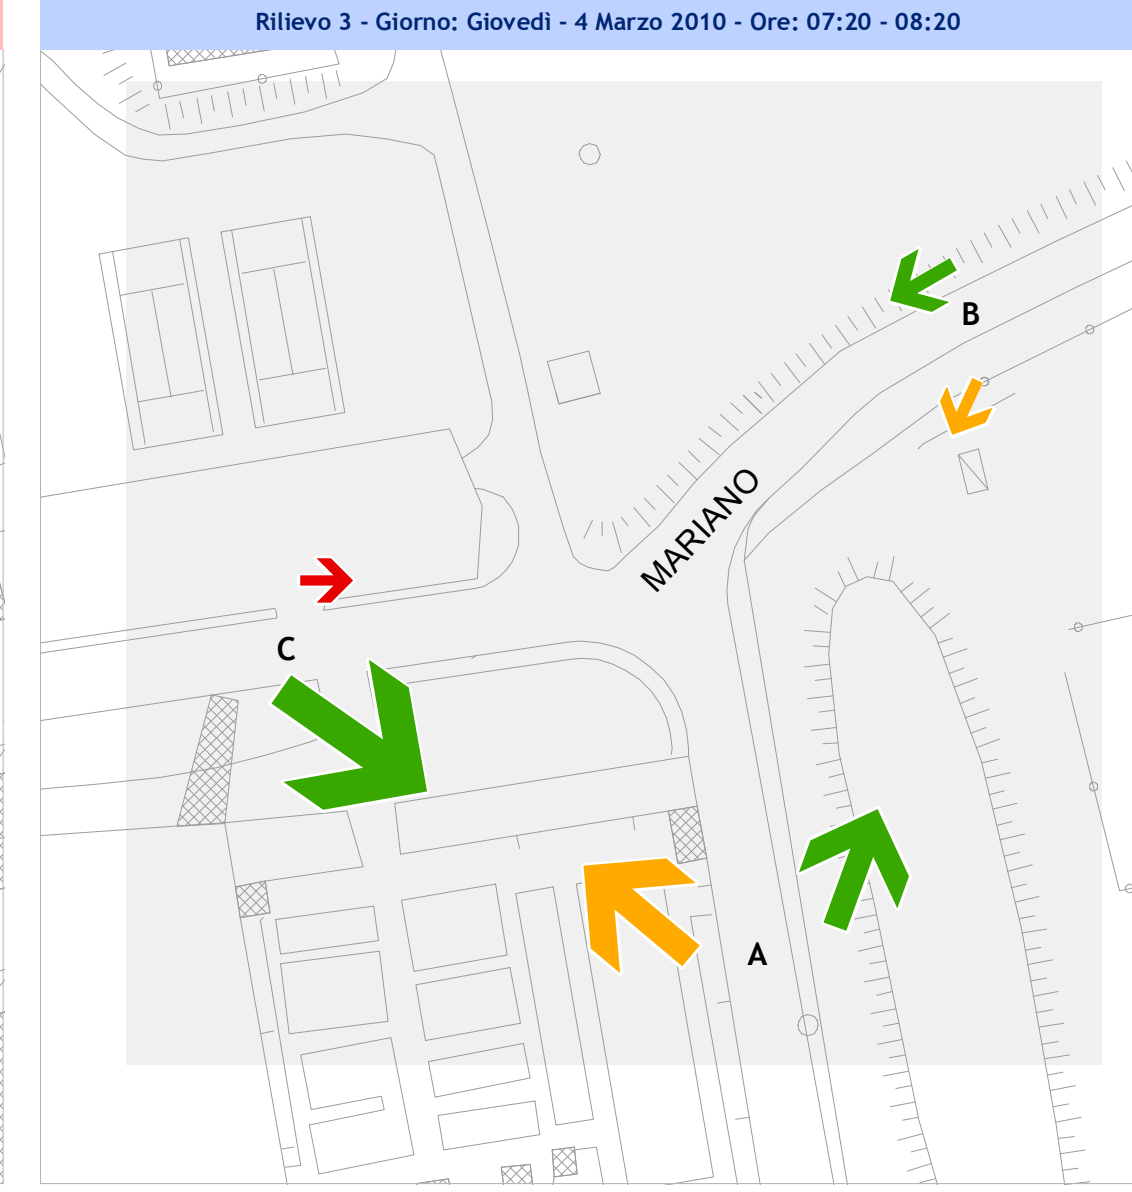


PROVENIENTE	VERSO			
	A	B	C	D
A	/	59+ZMP	45	/
B	20	/	21+BUS	/
C	84+BUS+S.BUS	22	/	/
D	/	/	/	/

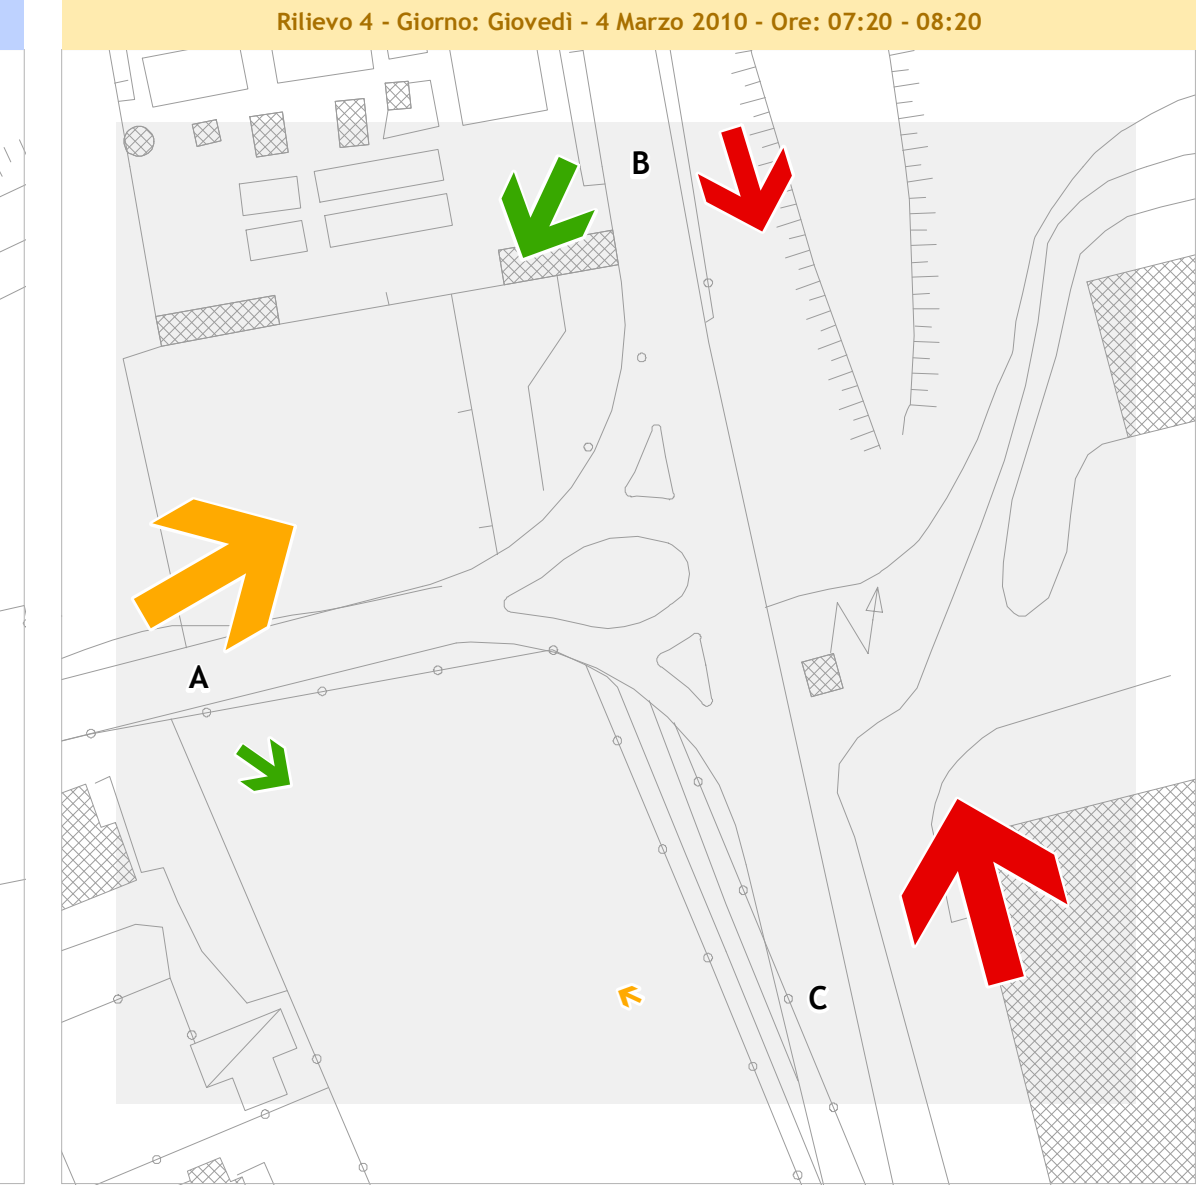


PROVENIENTE	VERSO			
	A	B	C	D
A	/	85+BUS+S.BUS	19	/
B	91+ZMP	/	92	/
C	13	94+S.BUS+MP	/	/
D	/	/	/	/

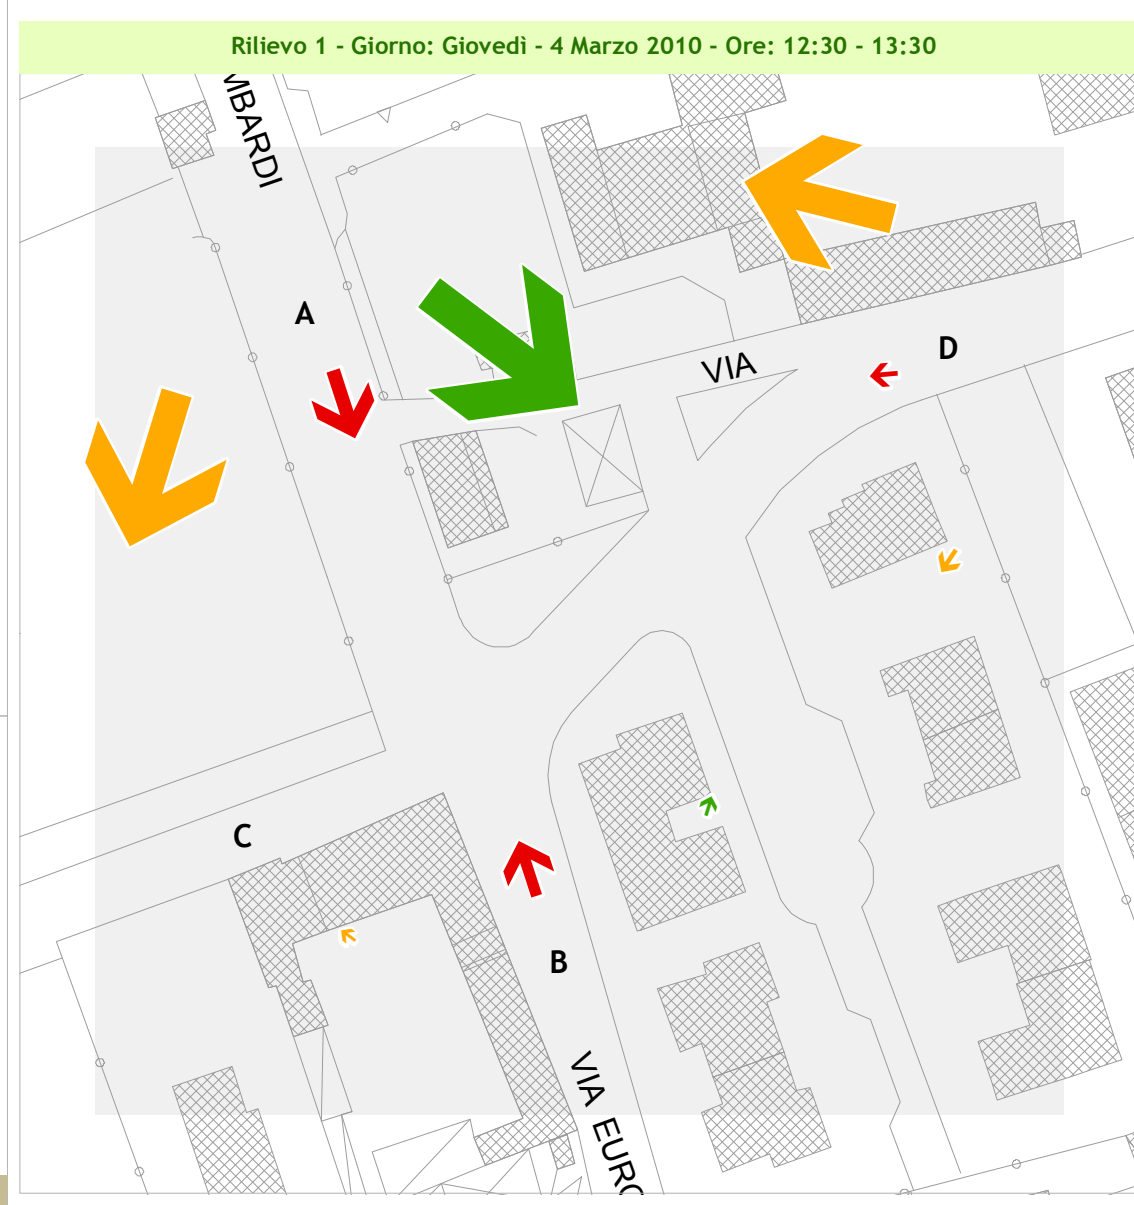


PROVENIENTE	VERSO			
	A	B	C	D
A	/	80+BUS+S.BUS	9	/
B	89+ZMP	/	78	/
C	12	82+S.BUS	/	/
D	/	/	/	/

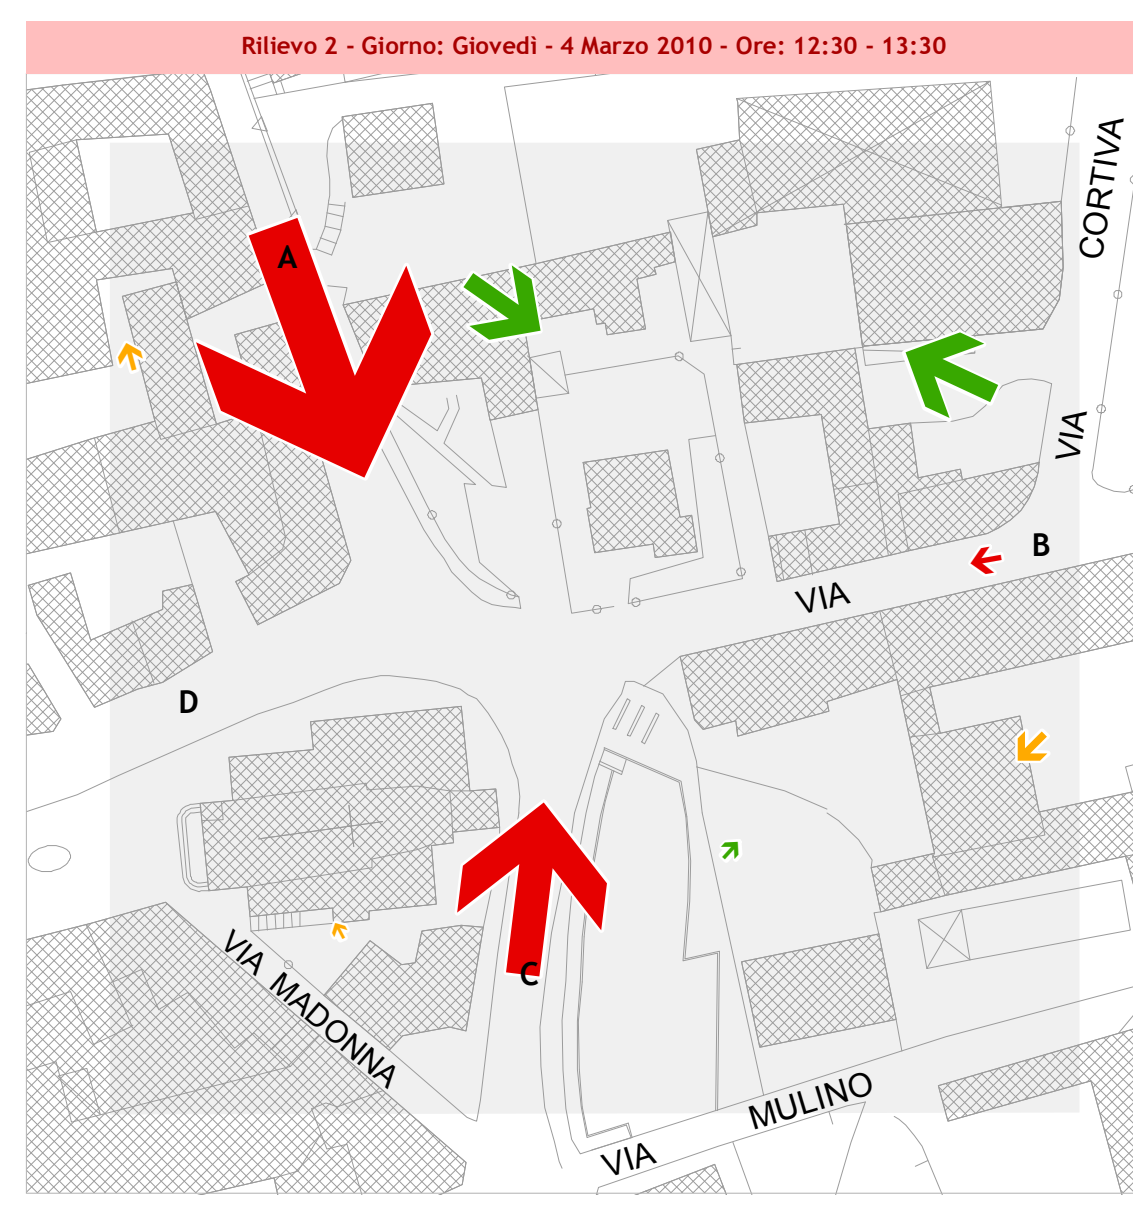


PROVENIENTE	VERSO			
	A	B	C	D
A	/	80+BUS+S.BUS	9	/
B	89+ZMP	/	78	/
C	12	82+S.BUS	/	/
D	/	/	/	/

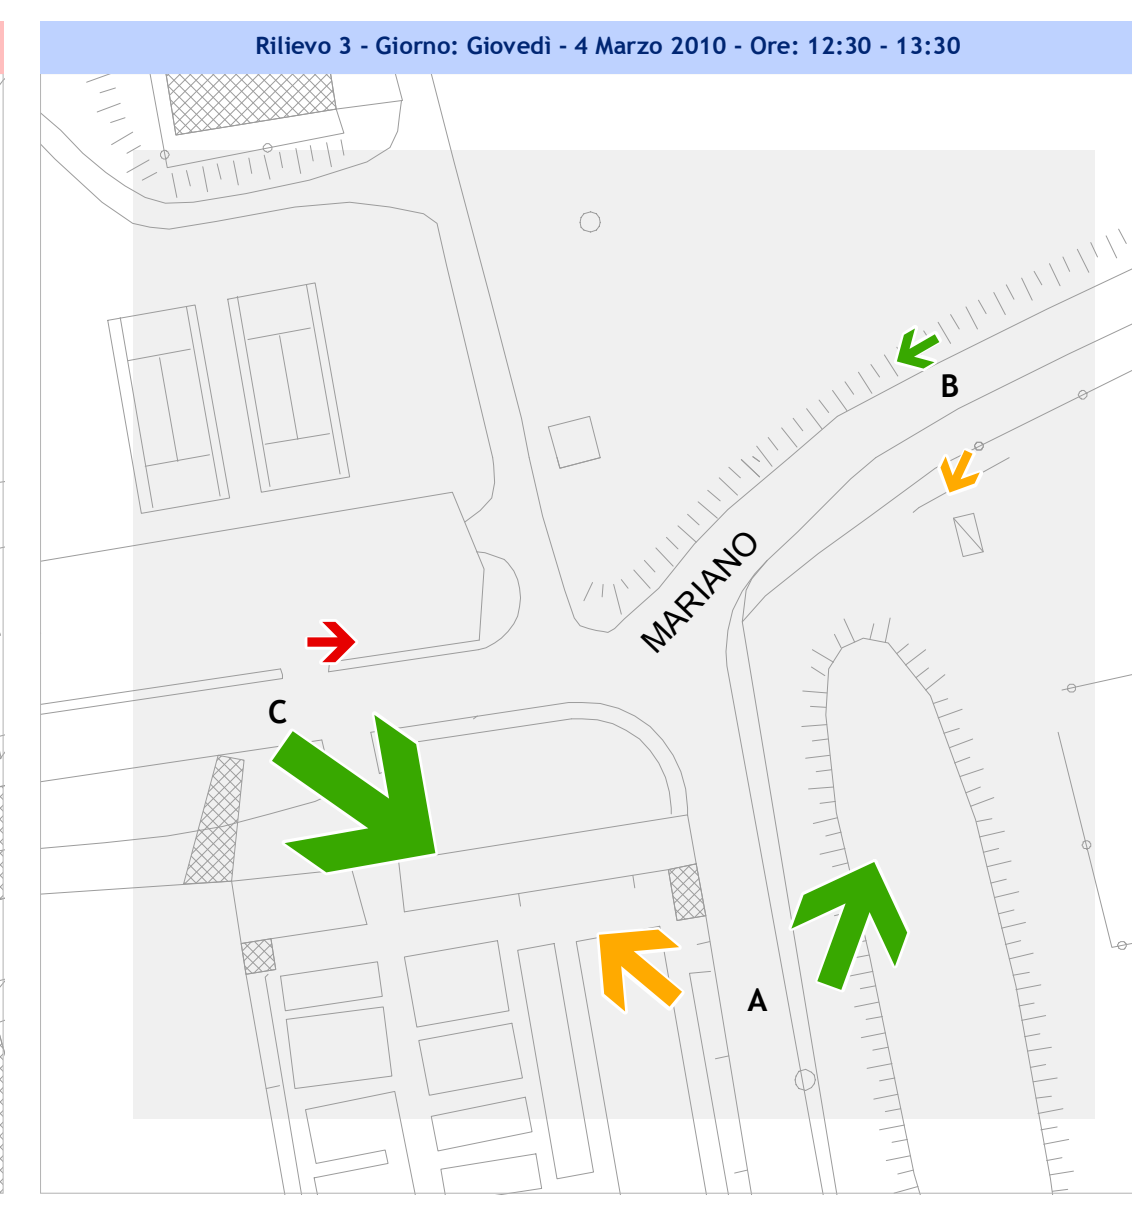


PROVENIENTE	VERSO			
	A	B	C	D
A	/	80+BUS+S.BUS	9	/
B	89+ZMP	/	78	/
C	12	82+S.BUS	/	/
D	/	/	/	/

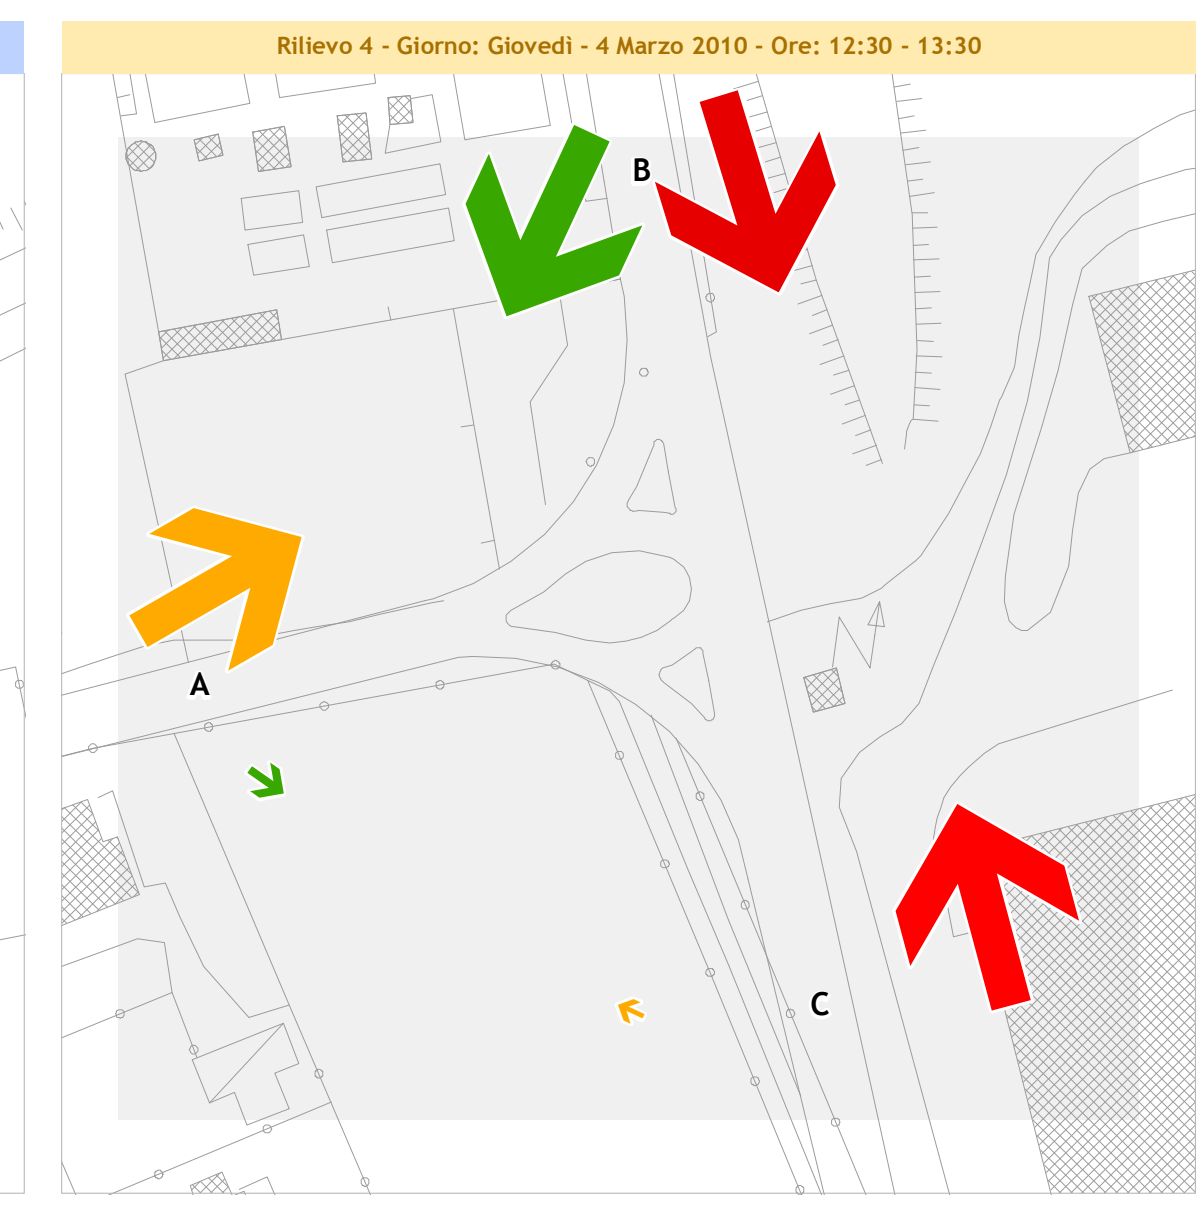


PROVENIENTE	VERSO			
	A	B	C	D
A	/	80+BUS+S.BUS	9	/
B	89+ZMP	/	78	/
C	12	82+S.BUS	/	/
D	/	/	/	/

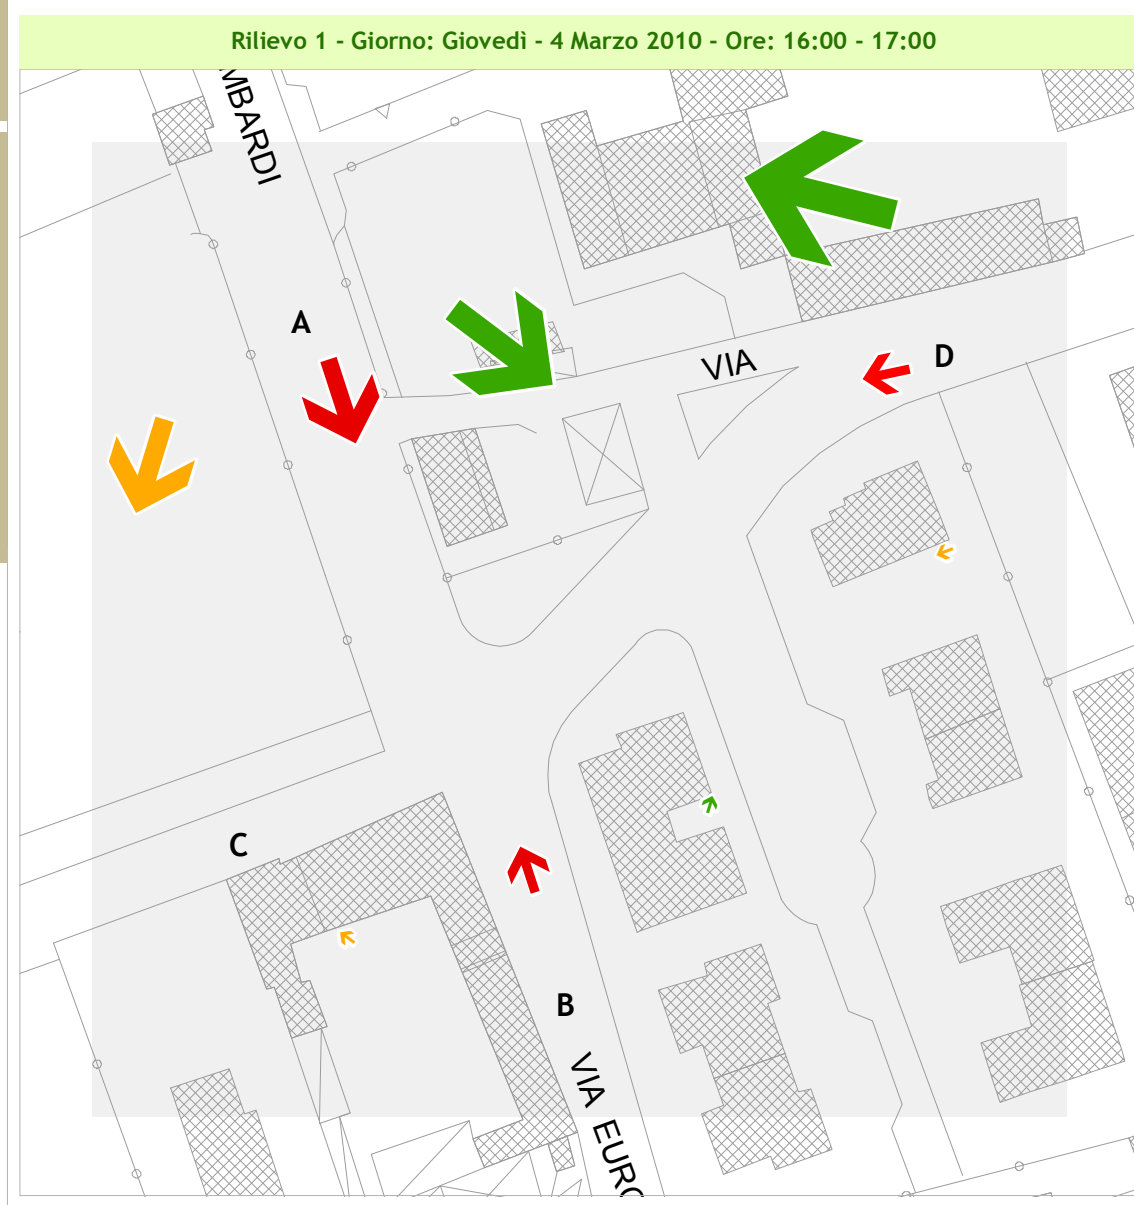


PROVENIENTE	VERSO			
	A	B	C	D
A	/	40	44	56
B	22+BUS	1	8	8
C	/	/	/	/
D	70	6	18	/

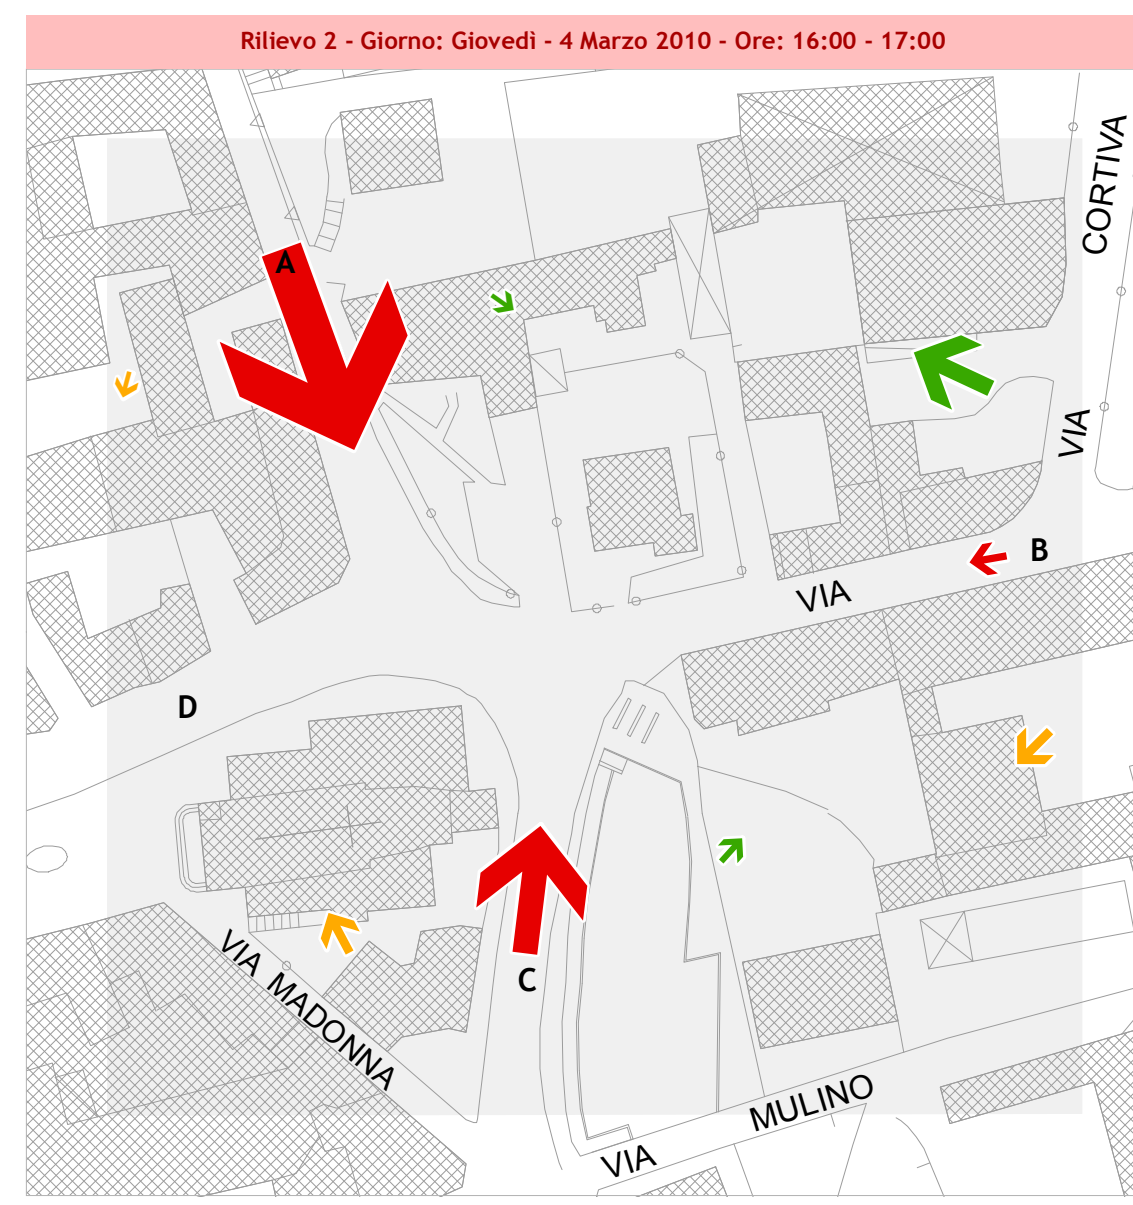

PROVENIENTE	VERSO			
	A	B	C	D
A	/	12	96+MP	12
B	38+ZMP	/	21	17
C	58+BUS	14	/	20
D	/	/	/	/

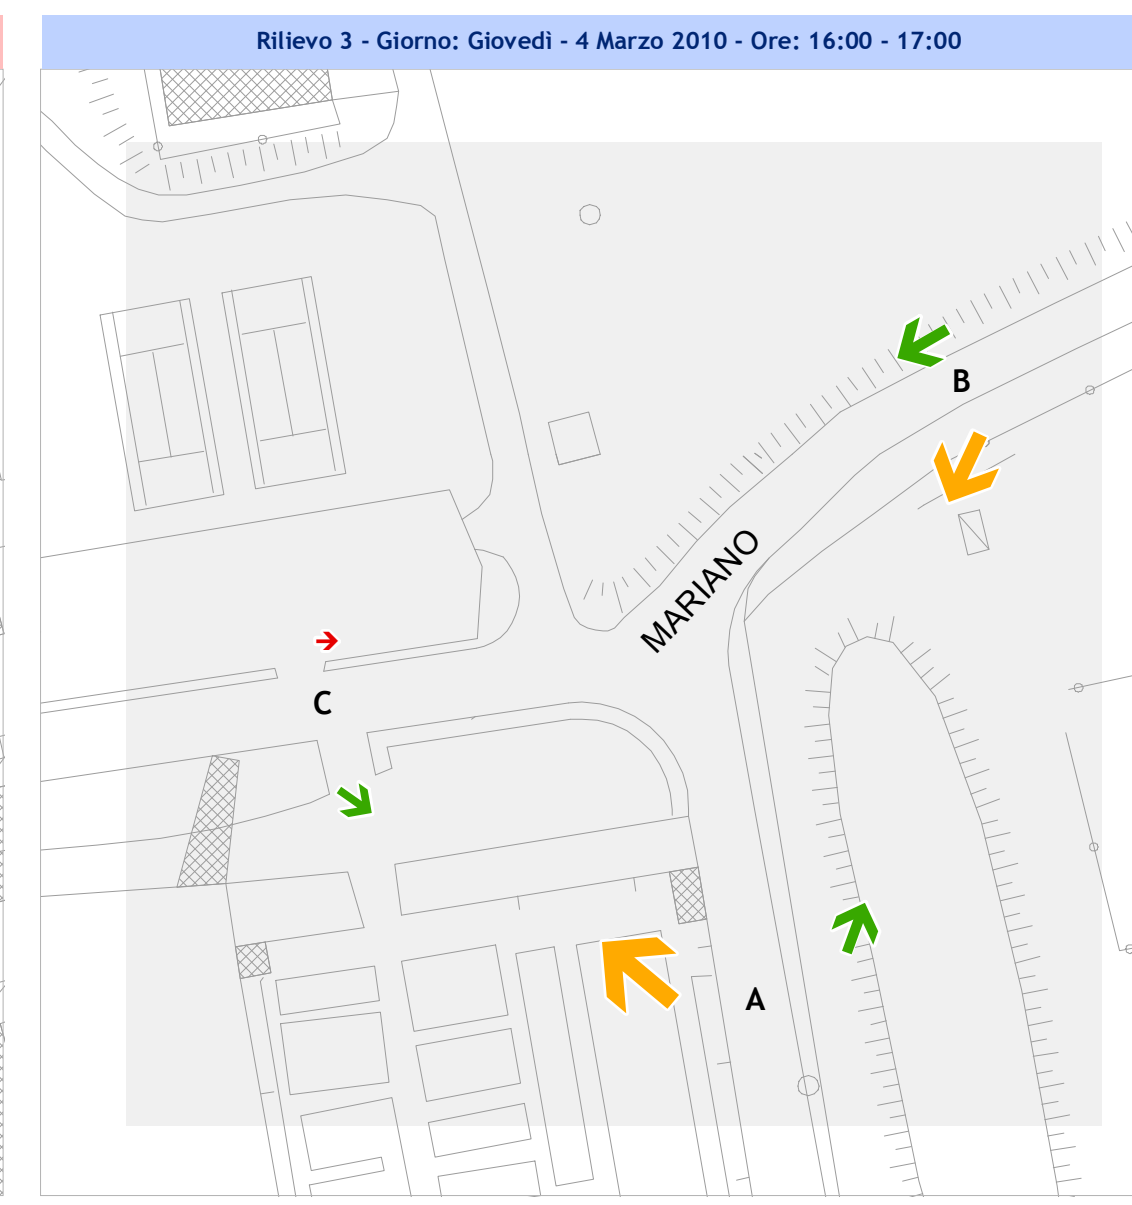

PROVENIENTE	VERSO			
	A	B	C	D
A	/	59+ZMP	45	/
B	20	/	21+BUS	/
C	84+BUS+S.BUS	22	/	/
D	/	/	/	/

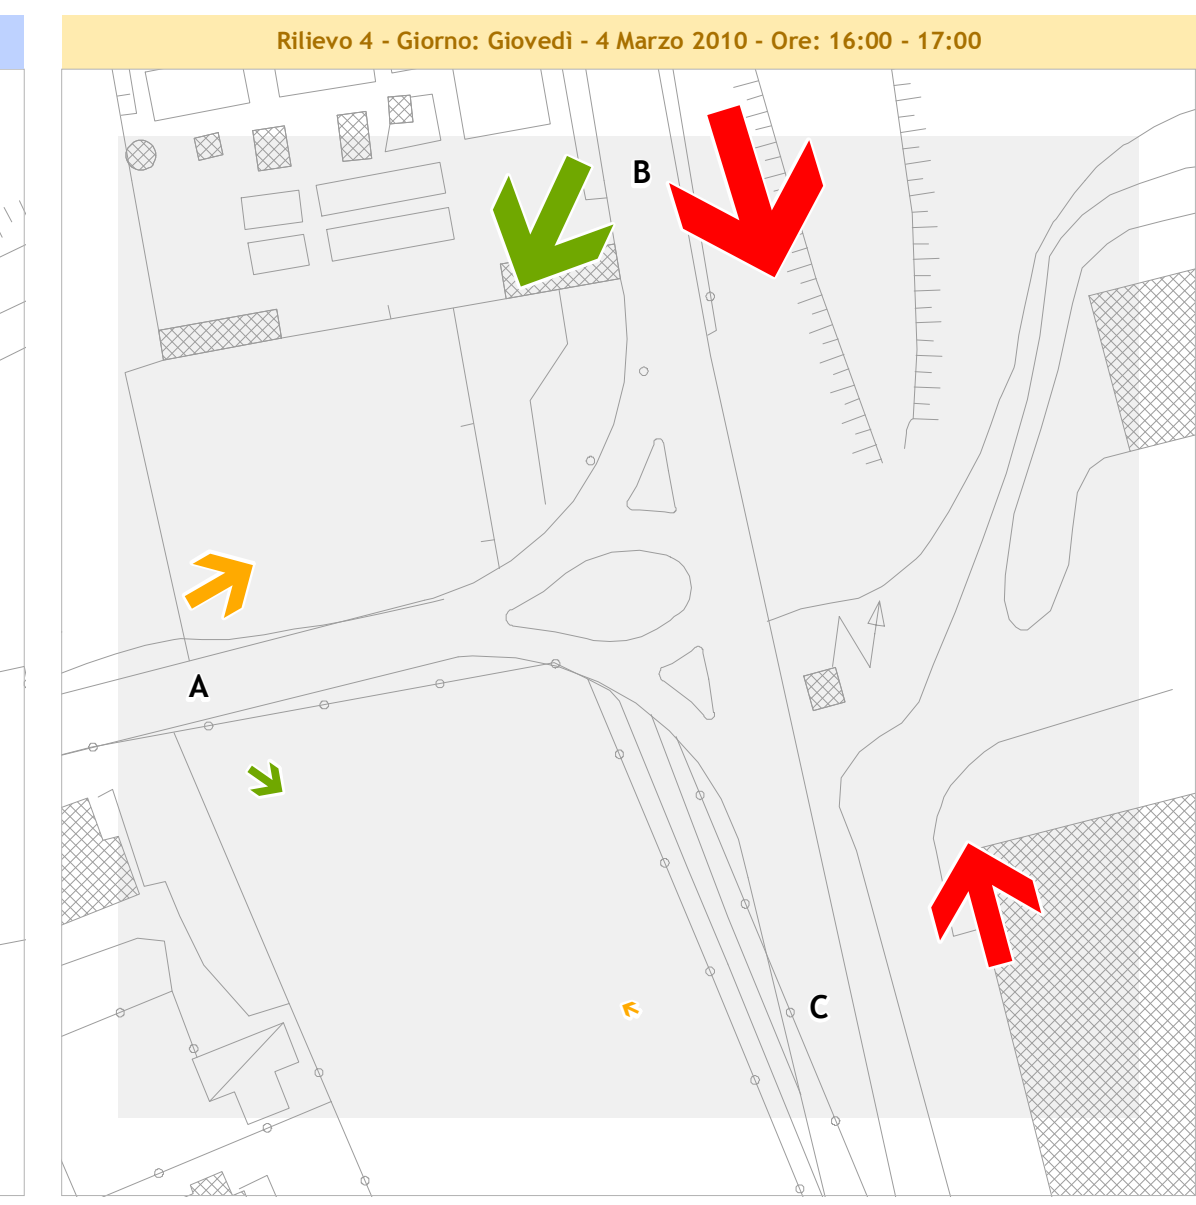

PROVENIENTE	VERSO			
	A	B	C	D
A	/	34+ZMP	18	/
B	62+MP	/	79	/
C	4	61	/	/
D	/	/	/	/

COMUNE DI NOVEDRATE
Via Taverna, 3 - 22060 Novedrate (CO) - TEL. 031.789.7711
Provincia di Como

FDA international
urbanistica, architettura
di Marco Facchinetti e
Marco Dellavalle
Via Gaetana Agnesi, 12
20135, Milano
www.fdainternational.it
FDA international - collaboratori
Battistessa Arch.Pt. Sara
Gianatti Arch.Pt. Mara
Dott. Bartoletti Lorenzo
Dott. Bensi Marco
Dott. Bonati Nicola
Dott. Giovenzana Lorenzo
Dott. Pignataro Tommaso
FDA international - partner
CRITERA srl
Erriu Arch. Mauro

Documento di Piano
Quadro programmatico e conoscitivo
Il sistema infrastrutturale

DATA ADOZIONE

DATA APPROVAZIONE

Il Sindaco

TAVOLA C.8.2e
Rilievo quantitativo degli spostamenti sulla viabilità locale.
Rilievo di Giovedì 4 Marzo 2010

Il Responsabile del Procedimento